


## Víctor Hugo 870

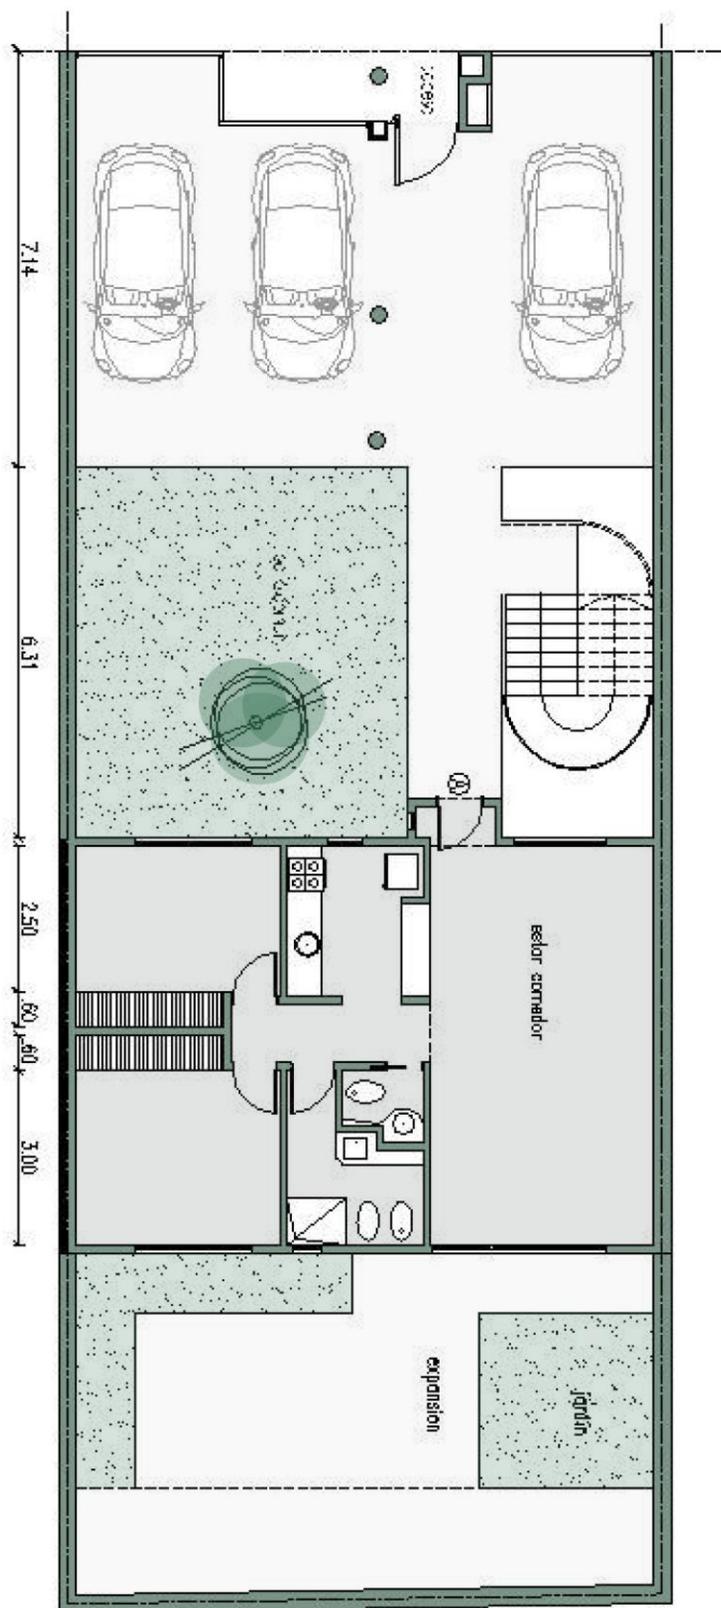


*Moderno emprendimiento de tres viviendas, desarrollado en dos módulos con una calidad espacial destacada.*

*El emprendimiento se encuentra en una zona residencial tradicional, en la cual se han realizado gran cantidad de inversiones inmobiliarias recientemente, potenciando la calidad urbana del entorno.*


*Las unidades cuentan con cocheras independientes opcionales y con un patio central común en planta baja.*

## Víctor Hugo 870 Unidad 1-B

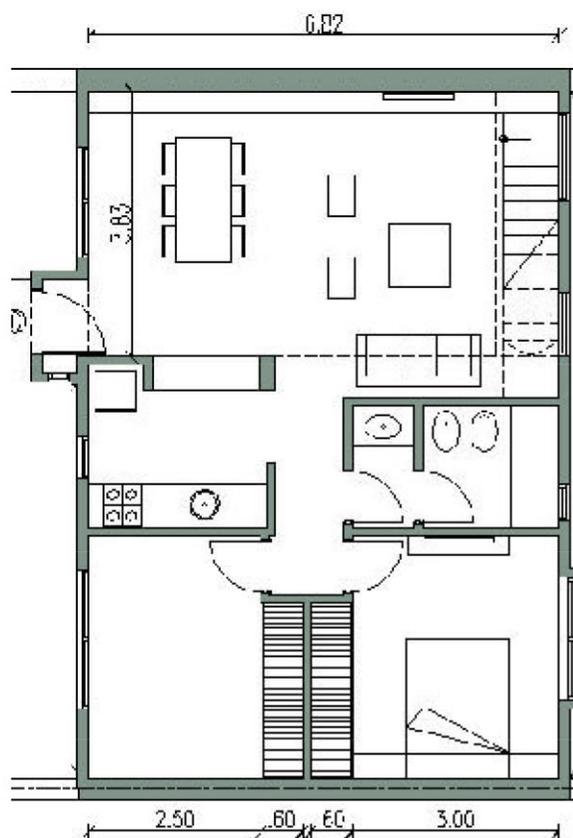

1° Piso

2° Piso

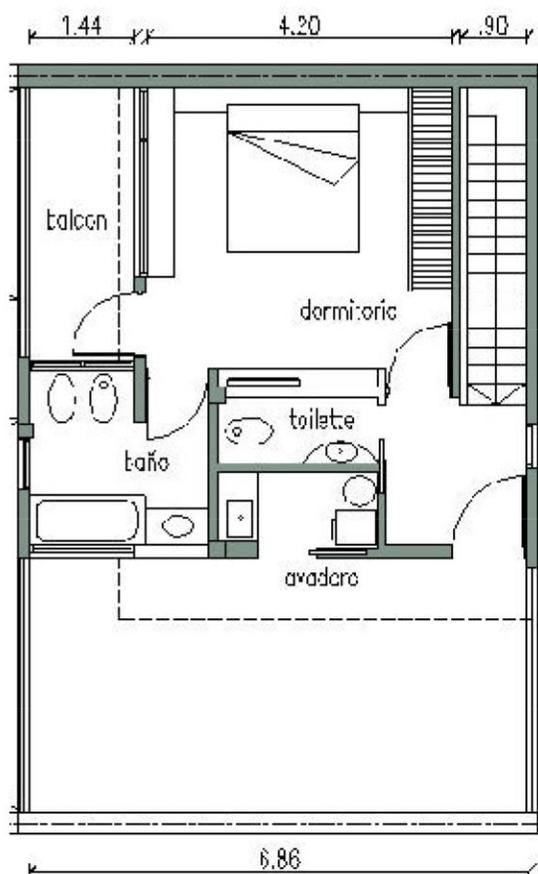

*Esta unidad de cuatro ambientes se desarrolla en dos pisos y cuenta con terraza propia.*

*Cuenta con 147 metros cuadrados (115 cubiertos), excelente luminosidad y ventilación, dos baños completos, un toilette y lavadero.*